ПРОЕКТ ОРГАНИЗАЦИИ ДОРОЖНОГО ДВИЖЕНИЯ В СЕЛЕ КОРОБЕЙНИКОВО УСТЬ-ПРИСТАНСКОГО РАЙОНА АЛТАЙСКОГО КРАЯ

Резервирование средств на реконструкцию старых, установку новых дорожных знаков силами Коробейниковского сельсовета Усть-Пристанского района для внесения в дорожный фонд на период с 2026 по 2036 г.г.

Годы	Позиция (статья расходов)	Количество дор.знаков	Сумма (тыс.руб.)
2026	Установка дорожных знаков и нанесение	9	45
	дорожной разметки		
2027	Установка дорожных знаков и нанесение	10	50
	дорожной разметки		
2028	Установка дорожных знаков и нанесение	11	55
	дорожной разметки		
2029	Установка дорожных знаков и нанесение	13	65
	дорожной разметки		
2030	Установка дорожных знаков и нанесение	16	80
	дорожной разметки		
2031	Установка дорожных знаков и нанесение	18	90
	дорожной разметки		
2032	Установка дорожных знаков и нанесение	21	105
	дорожной разметки		
2033	Установка дорожных знаков и нанесение	23	115
	дорожной разметки		
2034	Установка дорожных знаков и нанесение	25	125
	дорожной разметки		
2035	Установка дорожных знаков и нанесение	27	135
	дорожной разметки		
2036	Установка дорожных знаков и нанесение	28	140
	дорожной разметки		
Всего		201	1005
2026 -	Сдвоенный транспортный светодиодный	2	128
2028	светофор Т7 с желтым излучателем		

Тип знака	Наименование	общее кол-во за сельс.	кол-во стоек за сельс.	общее кол-во за ДРСУ	кол-во стоек за ДРСУ
1. Предупреждающие знаки		-	-	-	-
1.11.1	Опасный поворот (направо)	-	-	-	-
1.11.2	Опасный поворот (налево)	-	-	-	-
1.17	Искусственная неровность	-	-	-	-
1.21	Двухстороннее движение	-	-	-	-
1.23	Дети	8	-	-	-
2. Знаки приоритета		-	-	-	-
2.1	Главная дорога	64	-	3	-
2.4	Уступите дорогу	66	-	3	-
2.2	Конец главной дороги	26	-	2	-
2.6	Преимущество встречного движения	-	-	-	-
3. Запрещающие знаки		-	-	-	-
3.1	Въезд запрещён	-	-	-	-
3.4	Движение грузовых автомобилей запрещено	1	-	-	-
3.24	Ограничение максимальной скорости (20км)	-	-	-	-
3.24	Ограничение максимальной скорости (40км)	14	-	-	-
3.24	Огр. макс. скорости (20км) на жёлтом фоне	4	-	-	-
3.24	Огр. макс. скорости (40км) на жёлтом фоне	4	-	-	-
4. Предписывающие знаки		-	-	-	-
4.8.1	Направление движения транспортных средств	-	-	-	-
	с опасными грузами - прямо	-	-	-	-
4.8.2	Направление движения транспортных средств	-	-	-	-
	с опасными грузами - направо	-	-	-	-
4.8.3	Направление движения транспортных средств	-	-	-	-
	с опасными грузами - налево	-	-	-	-
5. Знаки особых назначений		-	-	-	-
5.16	Место остановки автобуса	1	-	-	-
5.19.1	Пешеходный переход	2	-	-	-
5.19.2	Пешеходный переход	2	-	-	-
5.20	Искусственная неровность	-	-	-	-
5.23.1	Начало населенного пункта	-	-	1	-
5.24.1	Конец населенного пункта	-	-	3	-
6. Информационные знаки		-	-	-	-
6.4	Место стоянки	2	-	-	-
6.10.1	Указатель направлений	-	-	-	-
6.11	Наименование объекта	4	-	-	-
7. Знаки сервиса		-	-	-	-
7.1	Пункт медецинской помощи	-	-	-	-
8.Знаки дополнительной информации		-	-	-	-
8.1.1	Расстояние до обекта	-	-	-	-
8.13	Направление главной дороги	-	-	-	-
8.3.1	Направления действия	-	-	-	-
8.3.2	Направления действия	-	-	-	-
8.6.5	Способ постановки транспорта на стоянку	1	-	-	-
8.17	Инвалиды	1	-	-	-
Всего		202	166	12	10
	Сдвоенный транспортный светодиодный	2	-	-	-
	светофор Т7 с желтым излучателем	-	-	-	-

Условные обозначения:

- зона содержания дорожных знаков, учтена Проектом организации дорожного движения №12-440 в с.Нижнеозерное
- Маршрут движения рейсового автобуса Барнаул - Коробейниково
- ограждение территорий школы и детского сада
- зона содержания дорожных знаков села Коробейниково
- предупреждающие знаки
- знаки приоритета
- запрещающие знаки
- предписывающие знаки
- знаки особых предписаний
- информационные знаки
- знаки сервиса
- знаки дополнительной информации

Согласовано:
Глава Коробесевского сельсовета
Усть-Пристанского района
Алтайского края

Л.В.Виноградова

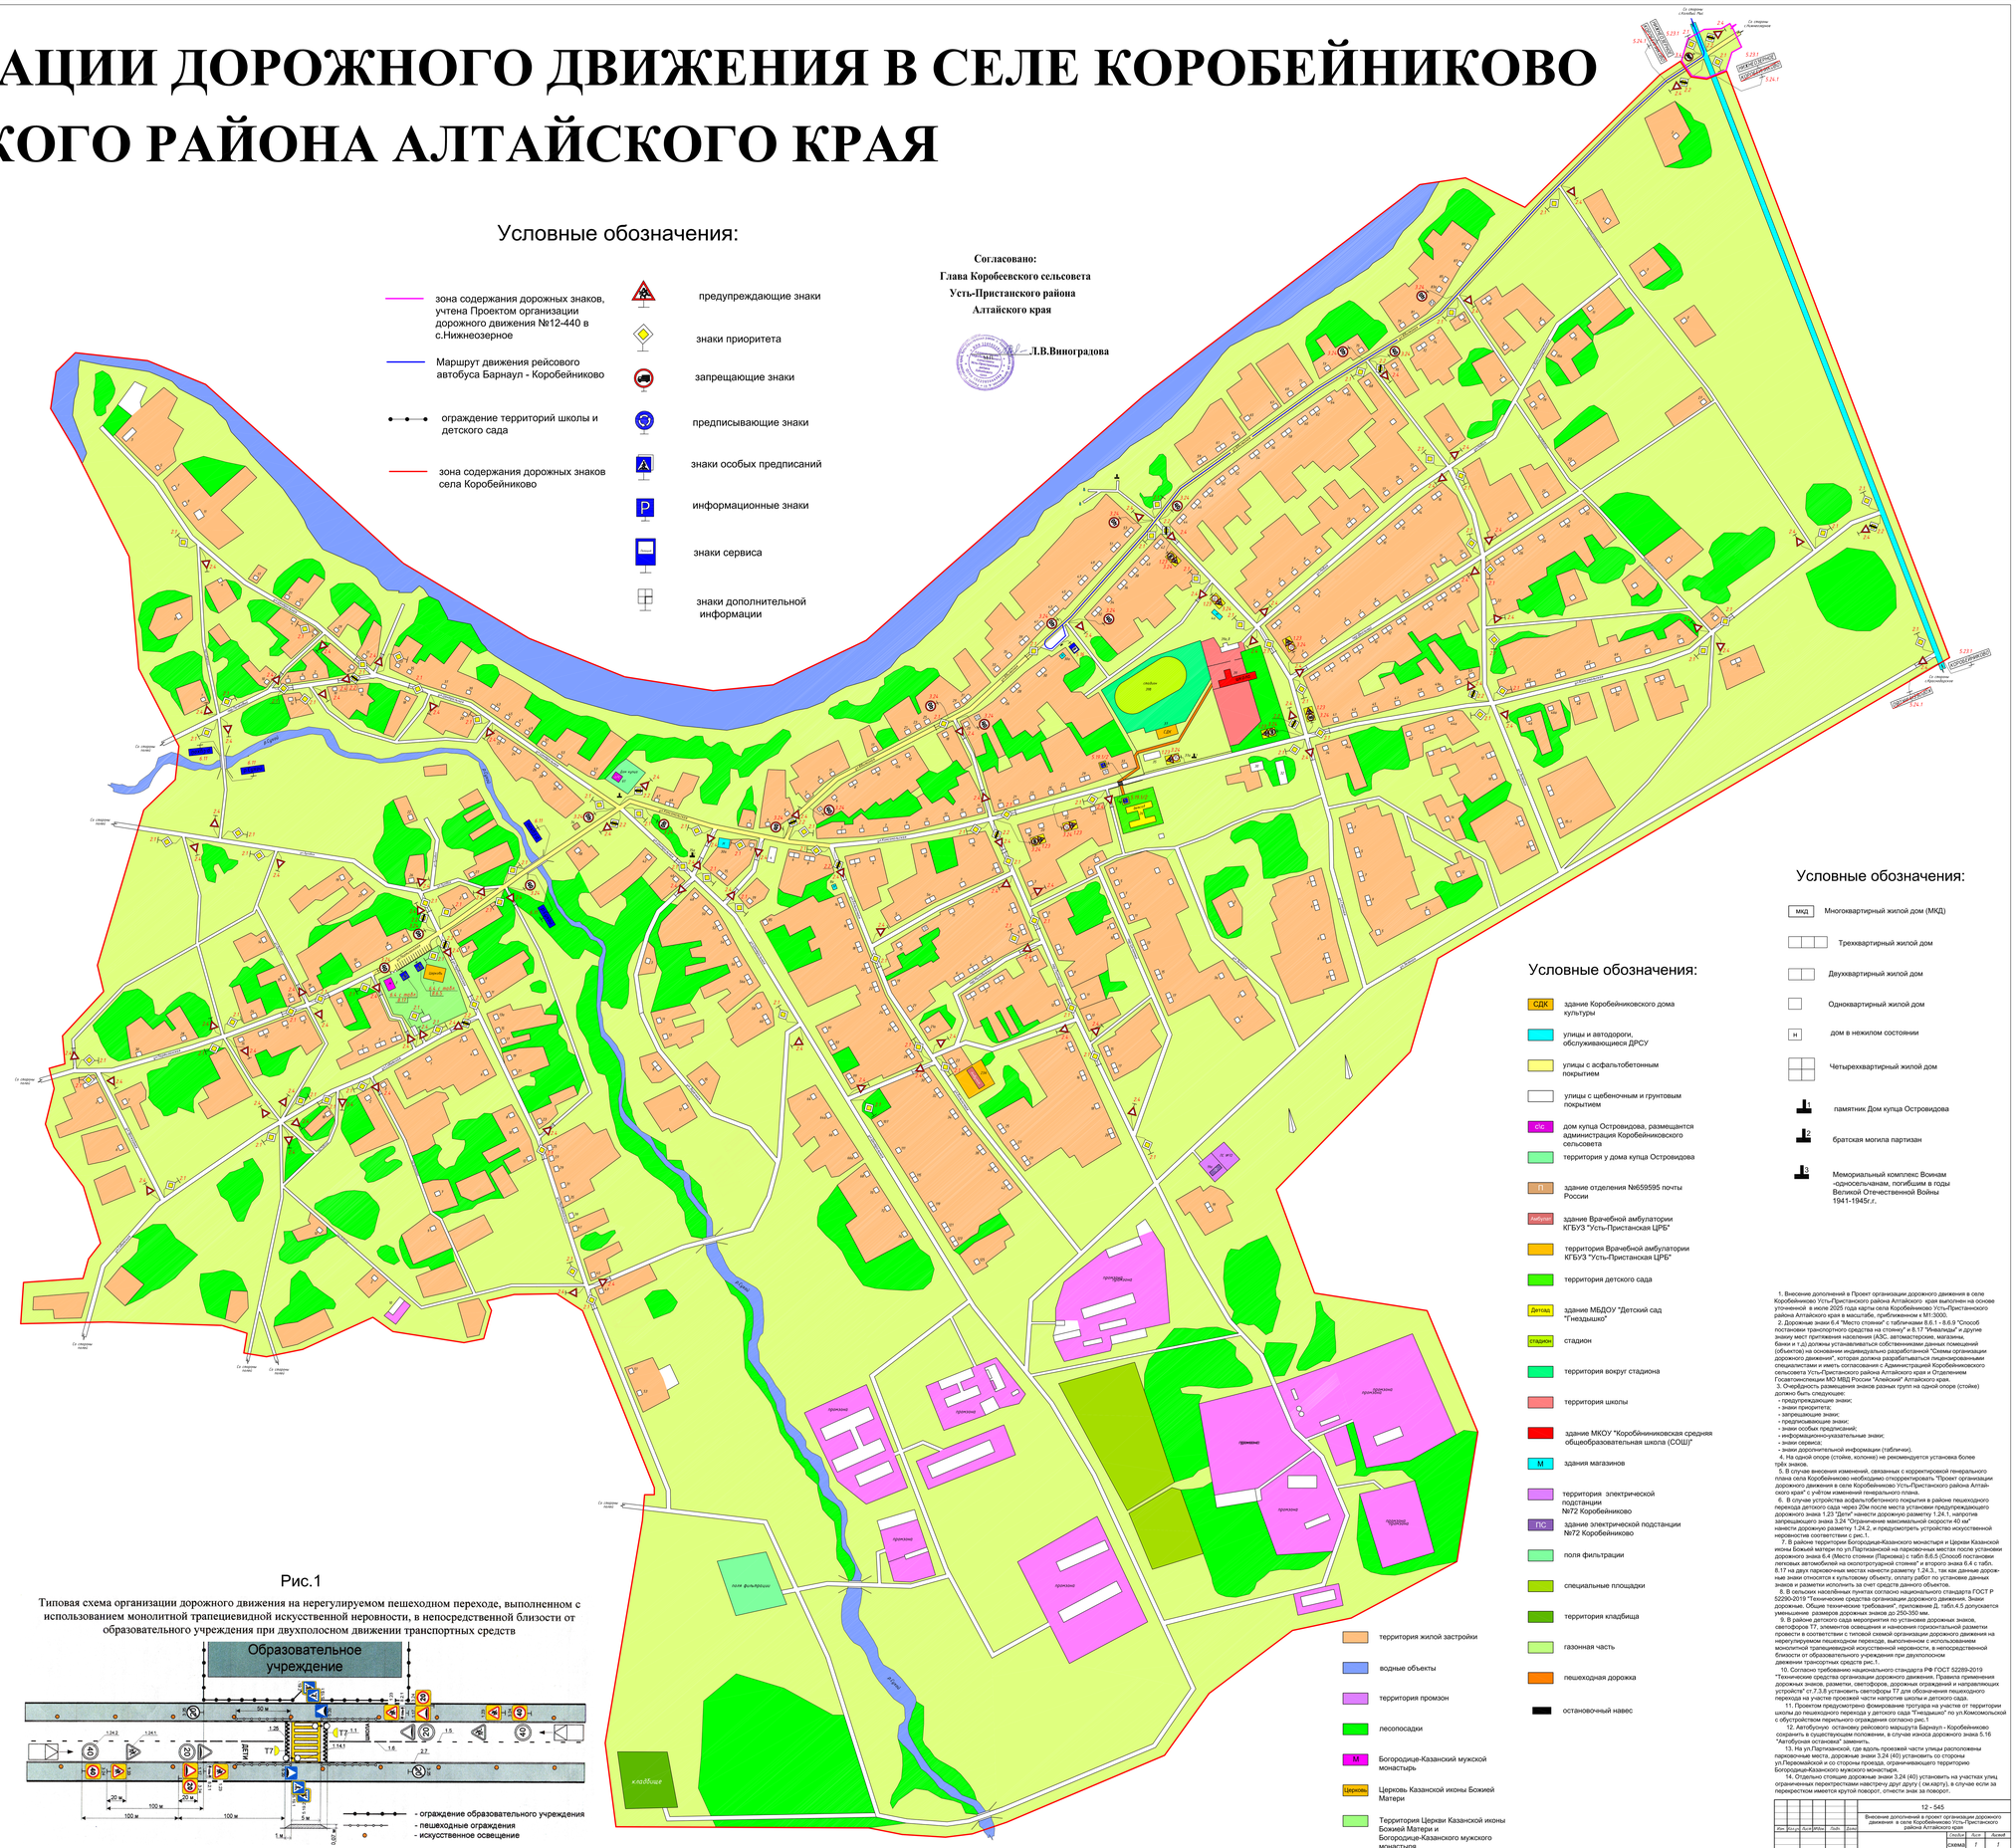
Со стороны г.Алейска / Рыб
Со стороны г.Яровое/Барнаул
Со стороны г.Яровое
Со стороны г.Яровое
Со стороны г.Яровое